

Réf. communale : Ib
No CAMAC : 230695
Imprimé le: 13.11.2024



FEUILLE D'ENQUETE Demande de permis de construire (P)

L'enquête publique est ouverte du 23.11.2024 au 22.12.2024

	Compétence (ME) Municipale Etat	
Parcelle(s) 480	No ECA	Coordonnées (E / N) 2572232/1195286
Nom de la commune :	Faoug	
Nature des travaux :	Construction nouvelle	
Description de l'ouvrage :	Pose d'un box pour un magasin self-service et une pergola avec panneaux solaires	
Situation :	Route de Salavaux	
Note de Recensement Architectural :		
Propriétaire(s) :	COMMUNE DE FAOUG	
Promettant(s) acquéreur(s) :	:	
Droit(s) distinct(s) et permanent(s) :	FAVRE SYLVAIN LA PETITE EPICERIE SÂRL	
Auteur(s) des plans :	FURRER HERBERT ENTREPRISE INDIVIDUELLE	
Demande de dérogation :	non	
Particularité(s) :		

A remplir en caractères d'imprimerie, lisiblement :

Motivation de l'opposition :

Nom, prénom :

Adresse :

Date, signature :

PLAN POUR ENQUETE

COMMUNE DE FAOUG
 Propriété de Faoug la Commune
 Parcelle n°480

Zone légalisée: Zone d'utilité publique

 Zone réservée

Secteur(s) de protection des eaux: ùB

Coordonnées moyennes: 2'572'255 / 1'195'280

Mention(s): 2011/1515/1 (ID.003-2011/000564)

Degré de sensibilité au bruit: III

Note au recensement architectural du bâtiment n°ECA 148a, 148b, 149 : 4

Désignation cadastrale de la parcelle 480:

Bâtiment n°ECA 148a	23 m ²
Garage n°ECA 148b	13 m ²
Habitation avec affectation mixte n°ECA 149	109 m ²
Jardin	8'314 m ²
	<u>8'459 m²</u>

PROJET: Construction d'un magasin en libre service

AU NOM DE LA MUNICIPALITÉ

Le propriétaire: **Le Syndic:**  
 La Secrétaire: 
 L'architecte: 

Mis à l'enquête au greffe municipal du 23.11.2024 au 22.11.2024

L'attestent au nom de la Municipalité

Le Syndic:  
 La Secrétaire: 

1:1000

Dossier n° A230093 / CG

Jean-Marc REY


Ing. EPF et géomètre breveté
 Avenches, 18.10.2024

 Signature électronique simple
 Signé sur Skribble.com



 **NPPR** INGÉNIEURS ET GÉOMÈTRES SA
 NICOD • PERRIN • PARISOD • REY
 Place de l'Eglise 4 1580 Avenches
 Tél. 026 675 26 16 avenches@nppr.ch

Mensuration numérique
 Géodonnées © Etat de Vaud

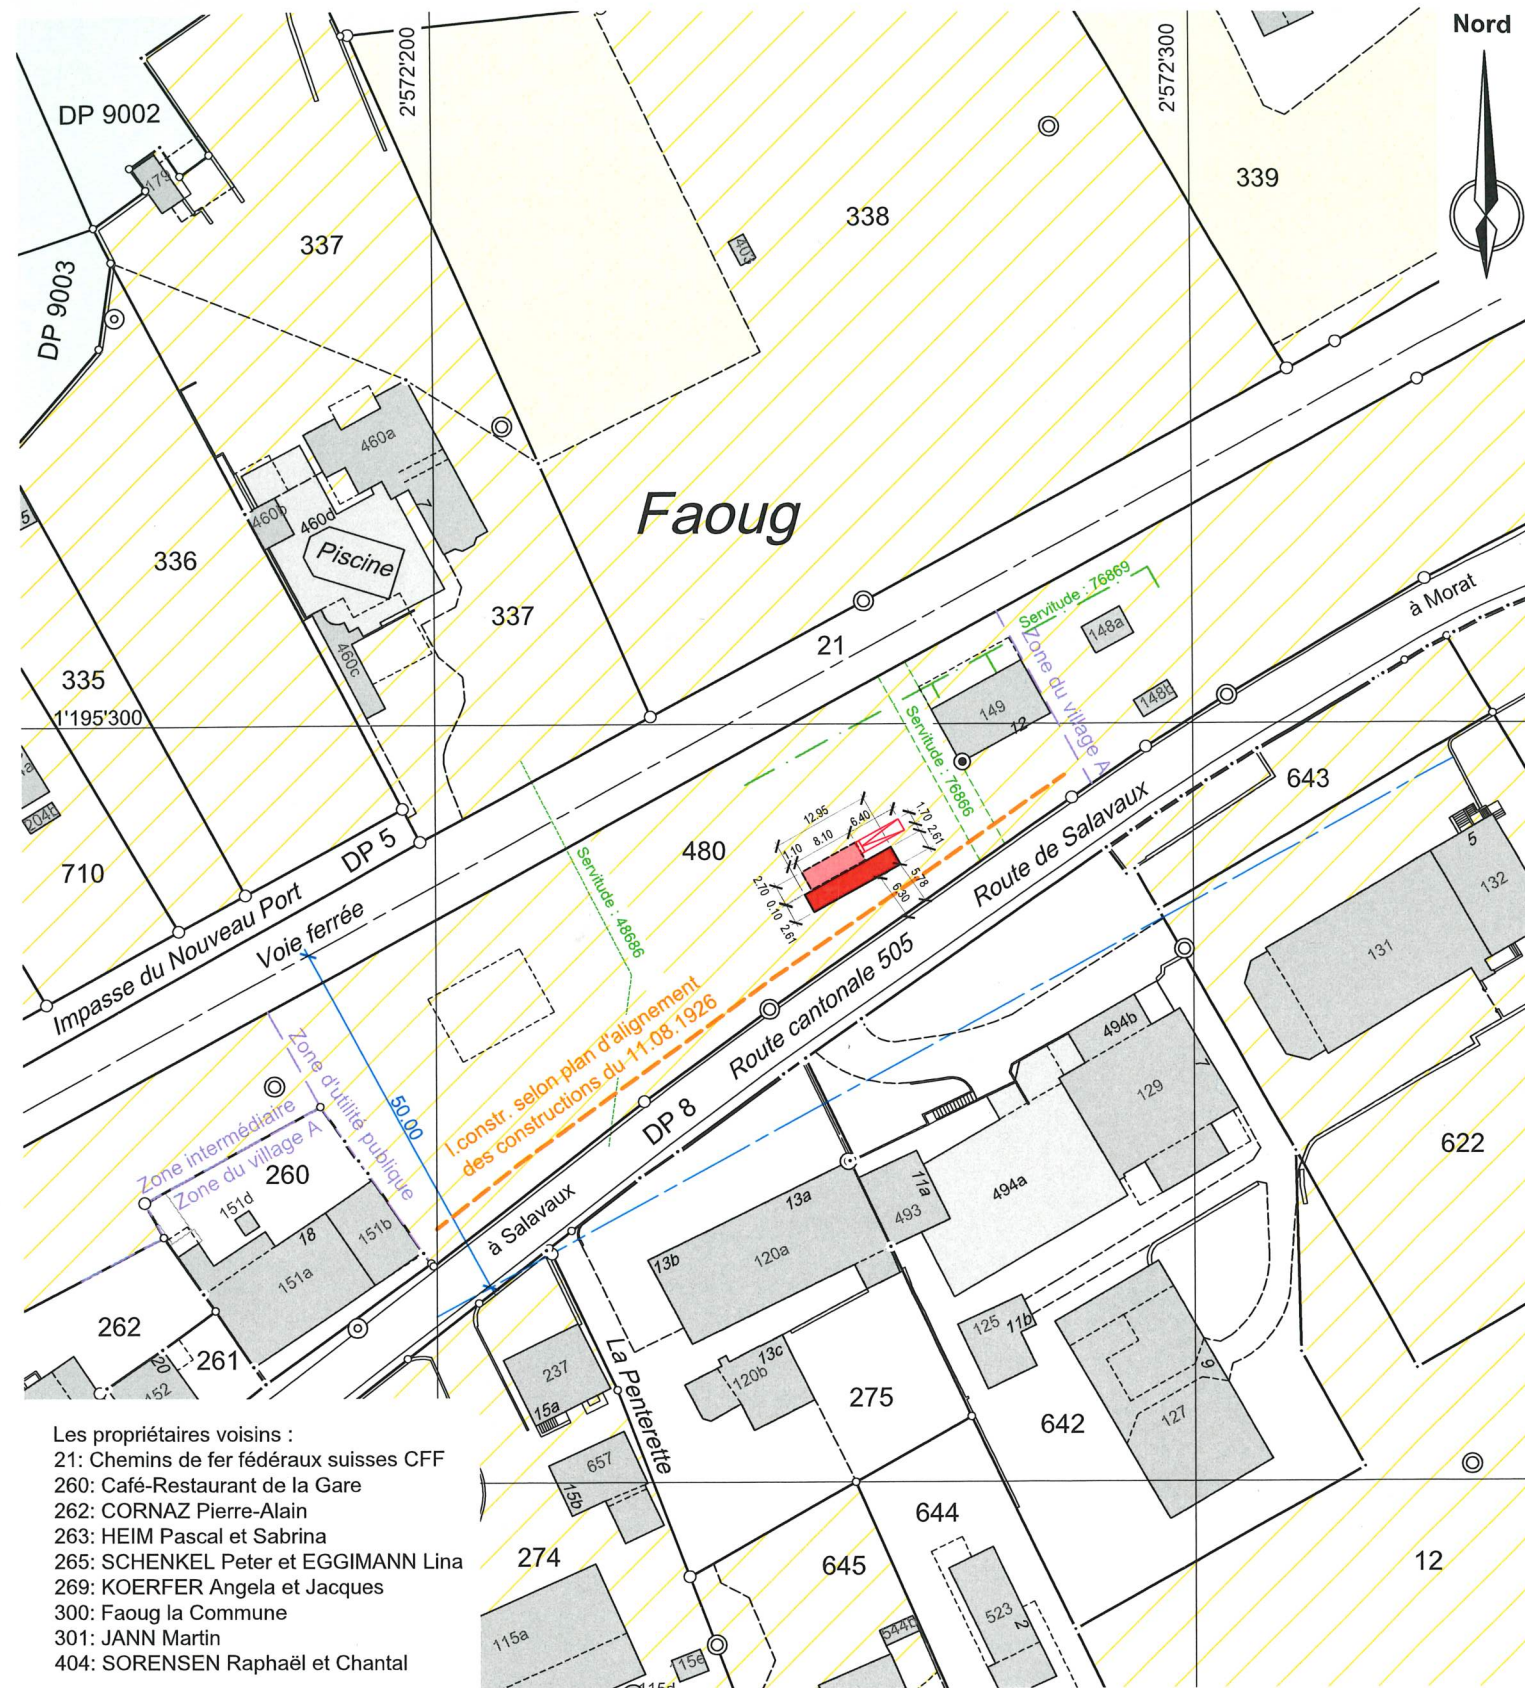

Les propriétaires voisins :
 21: Chemins de fer fédéraux suisses CFF
 260: Café-Restaurant de la Gare
 262: CORNAZ Pierre-Alain
 263: HEIM Pascal et Sabrina
 265: SCHENKEL Peter et EGGIMANN Lina
 269: KOERFER Angela et Jacques
 300: Faoug la Commune
 301: JANN Martin
 404: SORENSEN Raphaël et Chantal

Servitude(s) existante(s) / *concernées par le projet

- 48684 (C) Passage à pied (ID.003-2005/002560)
- 48686 (C) Canalisations d'égouts (ID.003-2004/000802)*
- 48697 (C) Passage pour tous véhicules (ID.003-2005/002569)
 (C) Canalisations d'égouts (ID.003-2005/002570)
- 48703 (C) Canalisations d'égouts (ID.003-2005/002572)
- 76866 (C) Passage à pied et pour tous véhicules (ID.003-2005/002213)*
- 76867 (C) Passage à pied (ID.003-2005/002214)
- 76868 (C) Constructions : Maintien de pylônes et de jogs (ID.003-2005/002215)
- 76869 (C) Canalisations Conduites électriques (ID.003-2005/002216)*
- 76870 (C) Usage de locaux (ID.003-2005/002218)

Légende

-  Conteneur
-  Pergola
-  Rampe (6%)

Remarque: la réalisation du projet implique une mise à jour du plan du Registre Foncier