


Réf. communale :  
No CAMAC : **198051**  
Imprimé le: 30.03.2021

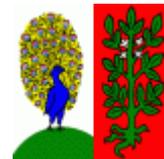

## **FEUILLE D'ENQUETE**

### **Demande de permis de construire (P)**

L'enquête publique est ouverte du **07.04.2021** au **06.05.2021**

Compétence  
**(ME) Municipale Etat**

Parcelle(s)  
**696**

No ECA  
**171**

Coordonnées (E / N)  
**2571975/1195165**

**Nom de la commune :** Faoug  
**Nature des travaux :** Construction nouvelle  
**Description de l'ouvrage :** Aménagement d'un mur, d'un treillis et d'un portail sur la parcelle no. 696 du RF.  
**Situation :** Chemin de la Grève  
**Note de Recensement Architectural :**  
**Propriétaire(s) :** BULA MURIEL  
**Promettant(s) acquéreur(s) :**  
**Droit(s) distinct(s) et permanent(s) :**  
**Auteur(s) des plans :** PAUCHARD YVAN PAUCHARD & SCHOUWEY SA  
**Demande de dérogation :** --  
**Particularité(s) :**

**A remplir en caractères d'imprimerie, lisiblement :**

***Motivation de l'opposition :***

***Nom, prénom :***

***Adresse :***

***Date, signature :***

# PLAN POUR ENQUETE

## COMMUNE DE FAOUG

Propriété de BULA Muriel

Parcelle n°696

Zone légalisée: Zone de résidences secondaires  
Zone de non bâtir,  
selon plan d'extension cantonal n°18

Secteur de protection des eaux: üB

Coordonnées moyennes: 2'571'980 / 1'195'150

Servitudes: Zone/quartier : droit de faire des fouilles  
et d'en utiliser le produit en cas de découverte  
d'une station lacustre 2004/0825  
Passage à pied et pour tous véhicules 2004/0826  
Canalisation(s) d'eau 2004/0827

Mentions: aucune

Note au recensement architectural: -

Plan n°1

Désignation cadastrale de la parcelle 696:

Bâtiment(s) 126 m<sup>2</sup>

Jardin 807 m<sup>2</sup>

933 m<sup>2</sup>

**PROJET: Aménagement d'un mur, d'un treillis et d'un portail**

La propriétaire:

L'architecte:

Mis à l'enquête au greffe municipal du 07.04

au 06.05.2021

L'attestent au nom de la Municipalité

**NPPR** INGENIEURS ET GEOMETRES SA  
NICOD • PERRIN • PARISOD • REY  
Place de l'Eglise 4 1580 Avenches  
Tél. 026 675 26 16 avenches@nppr.ch



**Jean-Marc REY**

Ing. EPF et géomètre breveté  
Avenches, 11.03.2021




Signature électronique qualifiée · Droit suisse  
Signe sur Scribble.com



Mandat n° A20596 / NT

Echelle : 1:500

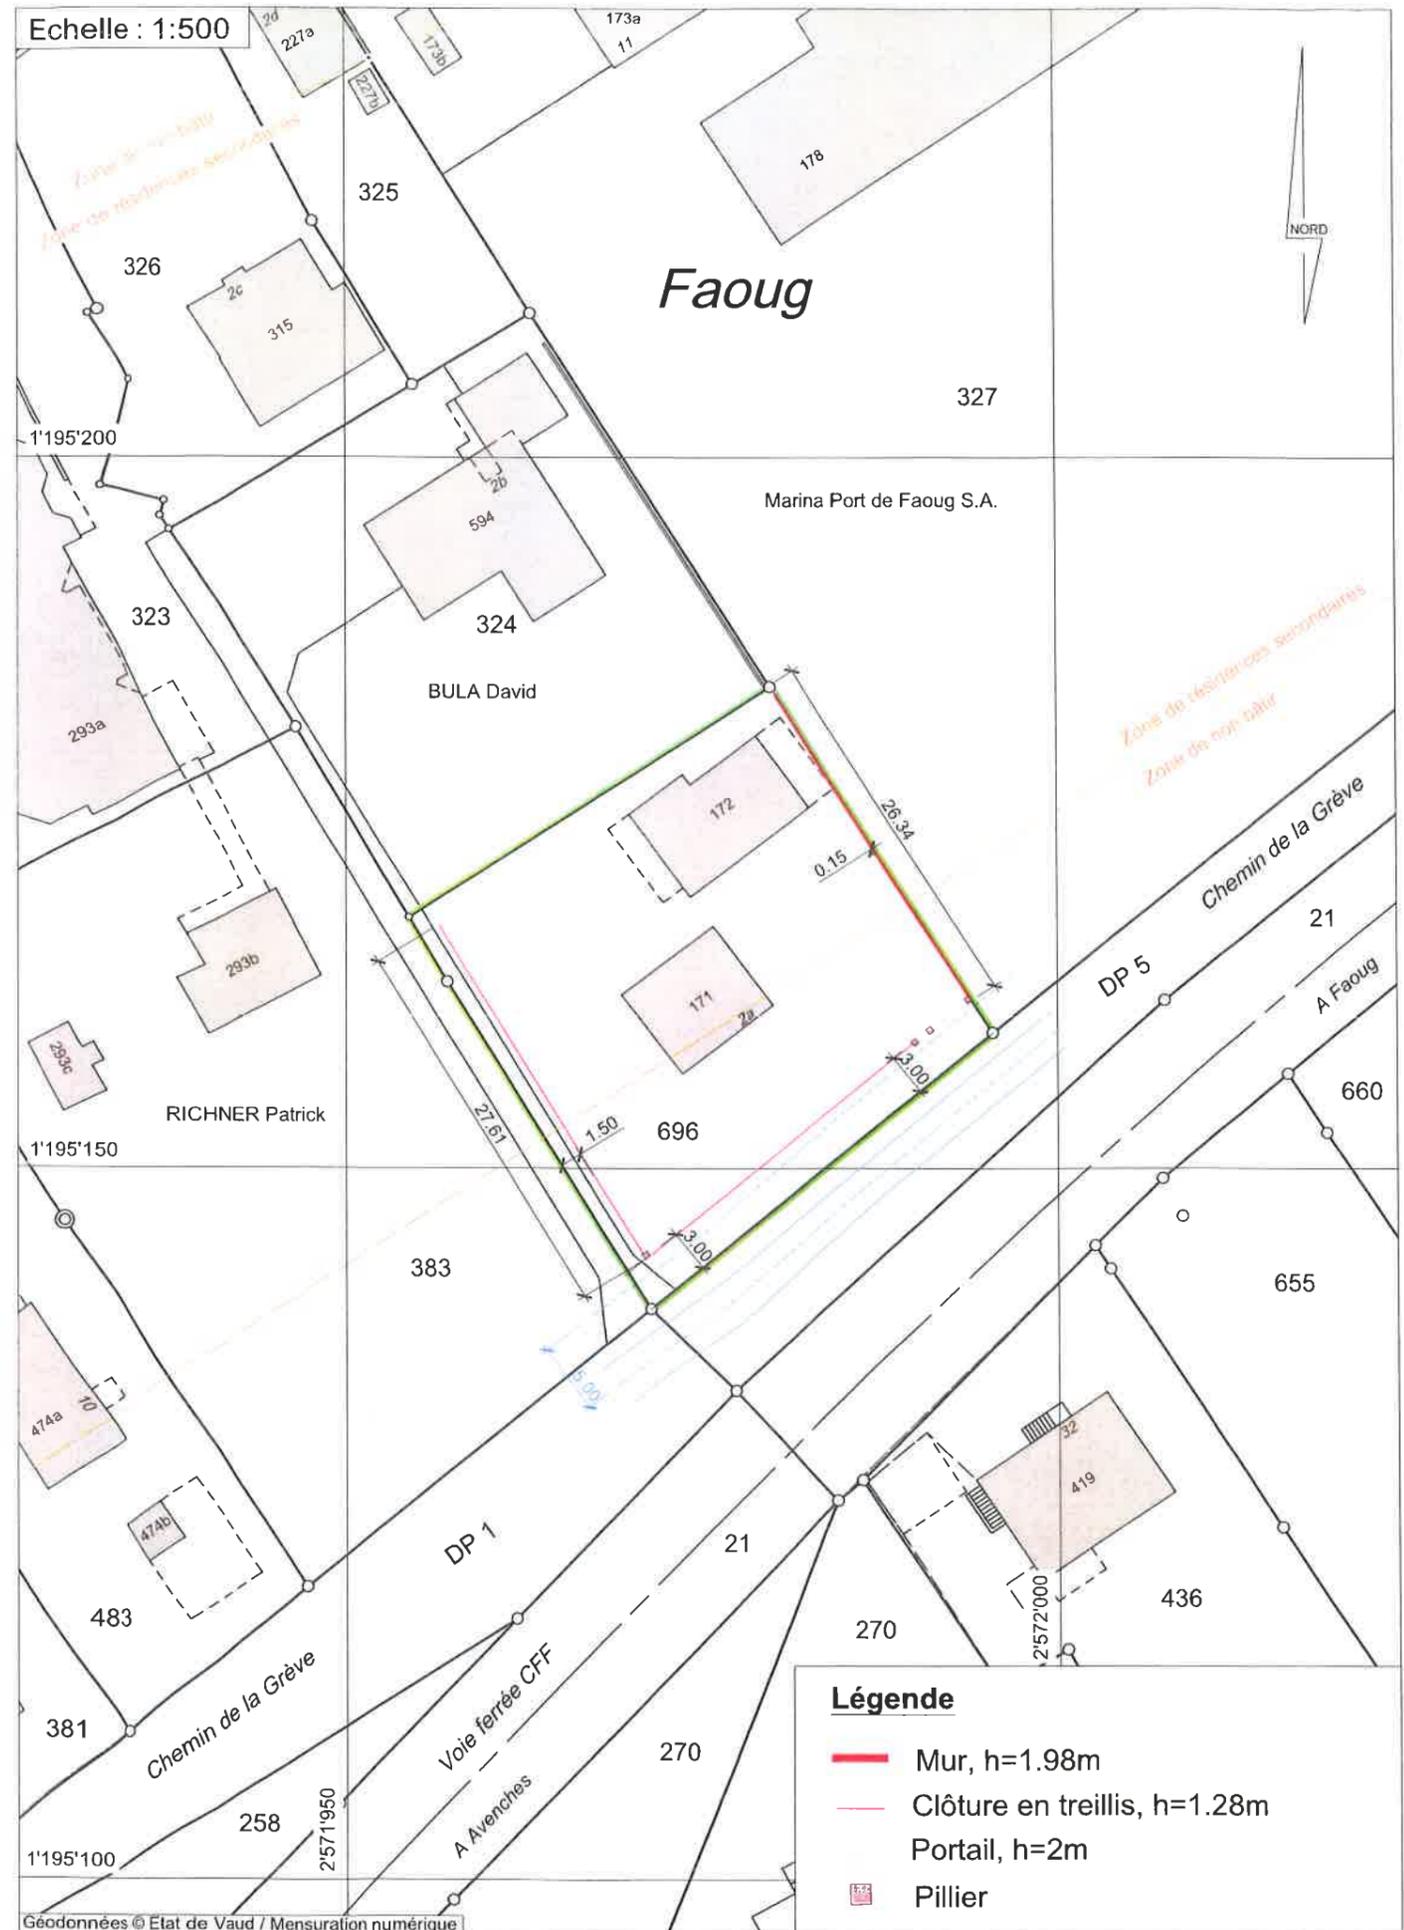

Remarque: - La réalisation du projet n'implique pas une mise à jour du plan du Registre Foncier