



FEUILLE D'ENQUETE

Demande de permis de construire (P)

L'enquête publique est ouverte du **10.04.2021** au **09.05.2021**

Compétence
(ME) Municipale Etat

Parcelle(s) 304	No ECA 323a	Coordonnées (E / N) 2572570/1195490
Nom de la commune :	Faoug	
Nature des travaux :	Adjonction	
Description de l'ouvrage :	Remplacement du chauffage électrique par une PAC air-eau extérieure	
Situation :	ch. de la Rive 1	
Note de Recensement Architectural :		
Propriétaire(s) :	MINDER STEFAN, MARTIN ET EVA PA : MINDER STEFAN , MINDER MARTIN , MINDER BUEHLMANN EVA	
Promettant(s) acquéreur(s) :	:	
Droit(s) distinct(s) et permanent(s) :		
Auteur(s) des plans :	HIRSCHI OLIVIER C.HIRSCHI & FILS SA	
Demande de dérogation :	--	
Particularité(s) :		

A remplir en caractères d'imprimerie, lisiblement :

Motivation de l'opposition :

Nom, prénom :

Adresse :

Date, signature :

Commune de Faoug

Plan: 6

1:500

Zone de non bâtir

Zone de résidences secondaires

Secteur de protection des eaux: üB

"Chemin de la Rive 1"

E: 2'572'570 N: 1'195'490

Plan pour mise à l'enquête


PAC

Parc. 304

Surface: 1'206 m²

Propriétaires: Minder Stefan, Minder Martin et
Minder Bühlmann Eva (Minder)

Architecte:

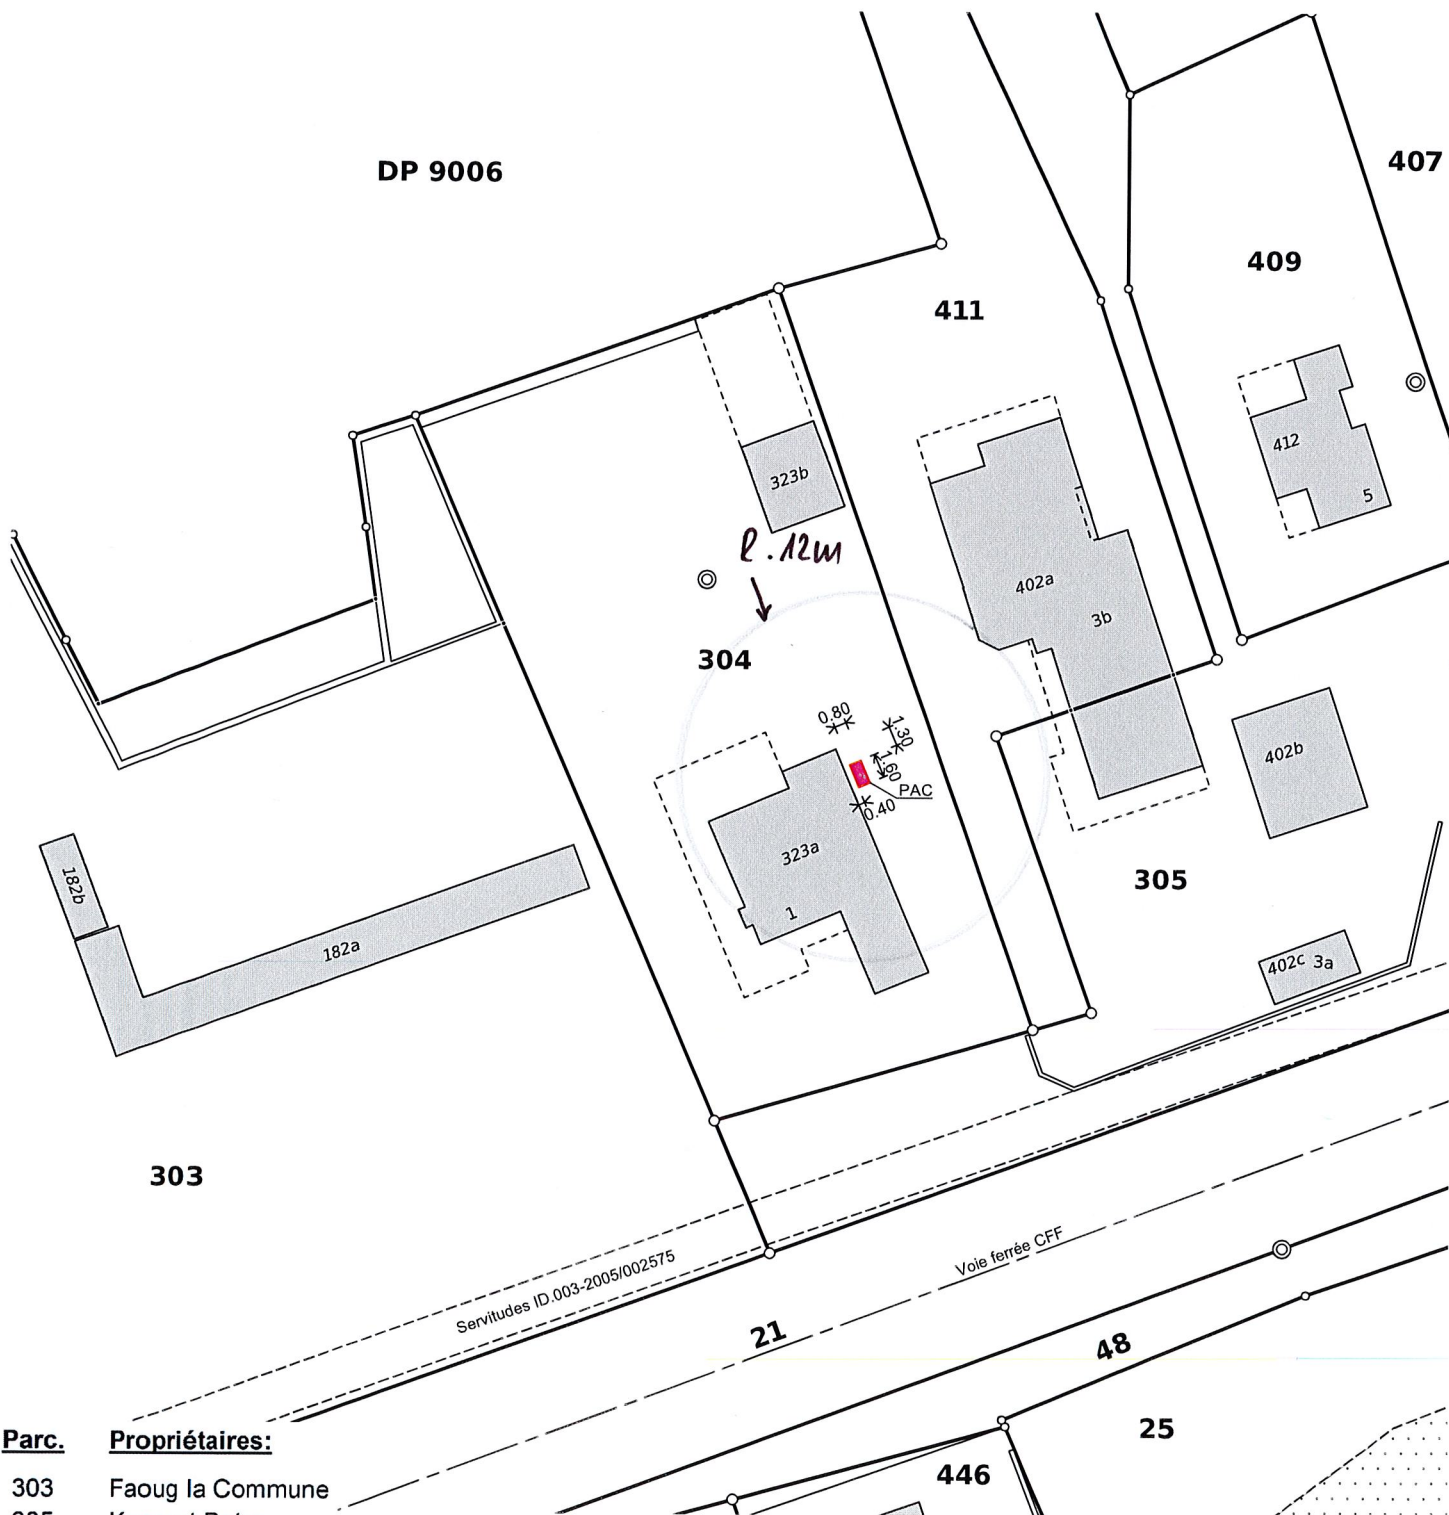

Parc. Propriétaires:

303	Faoug la Commune
305	Kappert Peter
411	Kappert Peter

DP 9006

Morat, le 01.03.2021

M_4424

Etabli sur la base des données cadastrales
Le réalisation du projet implique une mise à jour du plan RF

GEOPLANING

GeoPlaning Murten - Morat AG www.geoplaning.ch
Bernstrasse 30 3280 Murten 026 672 98 88