

## **FEUILLE D'ENQUETE**

### **Demande de permis de construire (P)**

L'enquête publique est ouverte du **07.04.2021** au **06.05.2021**

Compétence  
**(ME) Municipale Etat**

Parcelle(s)  
**91**

No ECA  
**268b**

Coordonnées (E / N)  
**2572695/1195185**

**Nom de la commune :** Faoug  
**Nature des travaux :** Rénovation totale  
**Description de l'ouvrage :** Rénovation du bâtiment pour voiture  
**Situation :** Route Henry Druey 18b  
**Note de Recensement Architectural :**  
**Propriétaire(s) :** SCHNYDRIG IMMOBILIEEN AG  
**Promettant(s) acquéreur(s) :**  
**Droit(s) distinct(s) et permanent(s):**  
**Auteur(s) des plans :** KOCHER ANTON KOCHER & PARTNER  
**Demande de dérogation :** --  
**Particularité(s) :**

**A remplir en caractères d'imprimerie, lisiblement :**

***Motivation de l'opposition :***

***Nom, prénom :***

***Adresse :***

***Date, signature :***

# PLAN POUR ENQUETE

## COMMUNE DE FAOUG

Propriété de Schnydrig Immobilien AG

Parcelle n°91

Zone légalisée: Zone du village B

 Zone réservée

Secteur de protection des eaux: Au

Coordonnées moyennes: 2°57'26.95" / 1°19'51.85"

Servitudes: 2017/2895 Passage à pied et pour tous véhicules  
et canalisations quelconques

2017/2897 Constructions : empiétement

Mentions: Aucune

Note au recensement architectural: -

Plan n°7

Désignation cadastrale de la parcelle 91:

Bâtiment(s)	188 m <sup>2</sup>
Champ, pré, pâturage	1'819 m <sup>2</sup>
Jardin	642 m <sup>2</sup>
Accès, place privée	95 m <sup>2</sup>
	<u>2'744 m<sup>2</sup></u>

**PROJET: Rénovation du bâtiment n°268b**

Le propriétaire:



L'architecte:



Mis à l'enquête au greffe municipal du

07.04

au

06.05.2021

L'attestent au nom de la Municipalité



 **NPPR** INGENIEURS ET GEOMETRES SA  
NICOD • PERRIN • PARISOD • REY  
Place de l'Eglise 4 1580 Avenches  
Tél. 026 675 26 16 avenches@nppr.ch



**Jean-Marc REY**


Ing. EPF et géomètre breveté  
Avenches, 01.03.2021



Signature électronique qualifiée - Droit suisse  
Signé sur Skribble.com



Echelle : 1:500

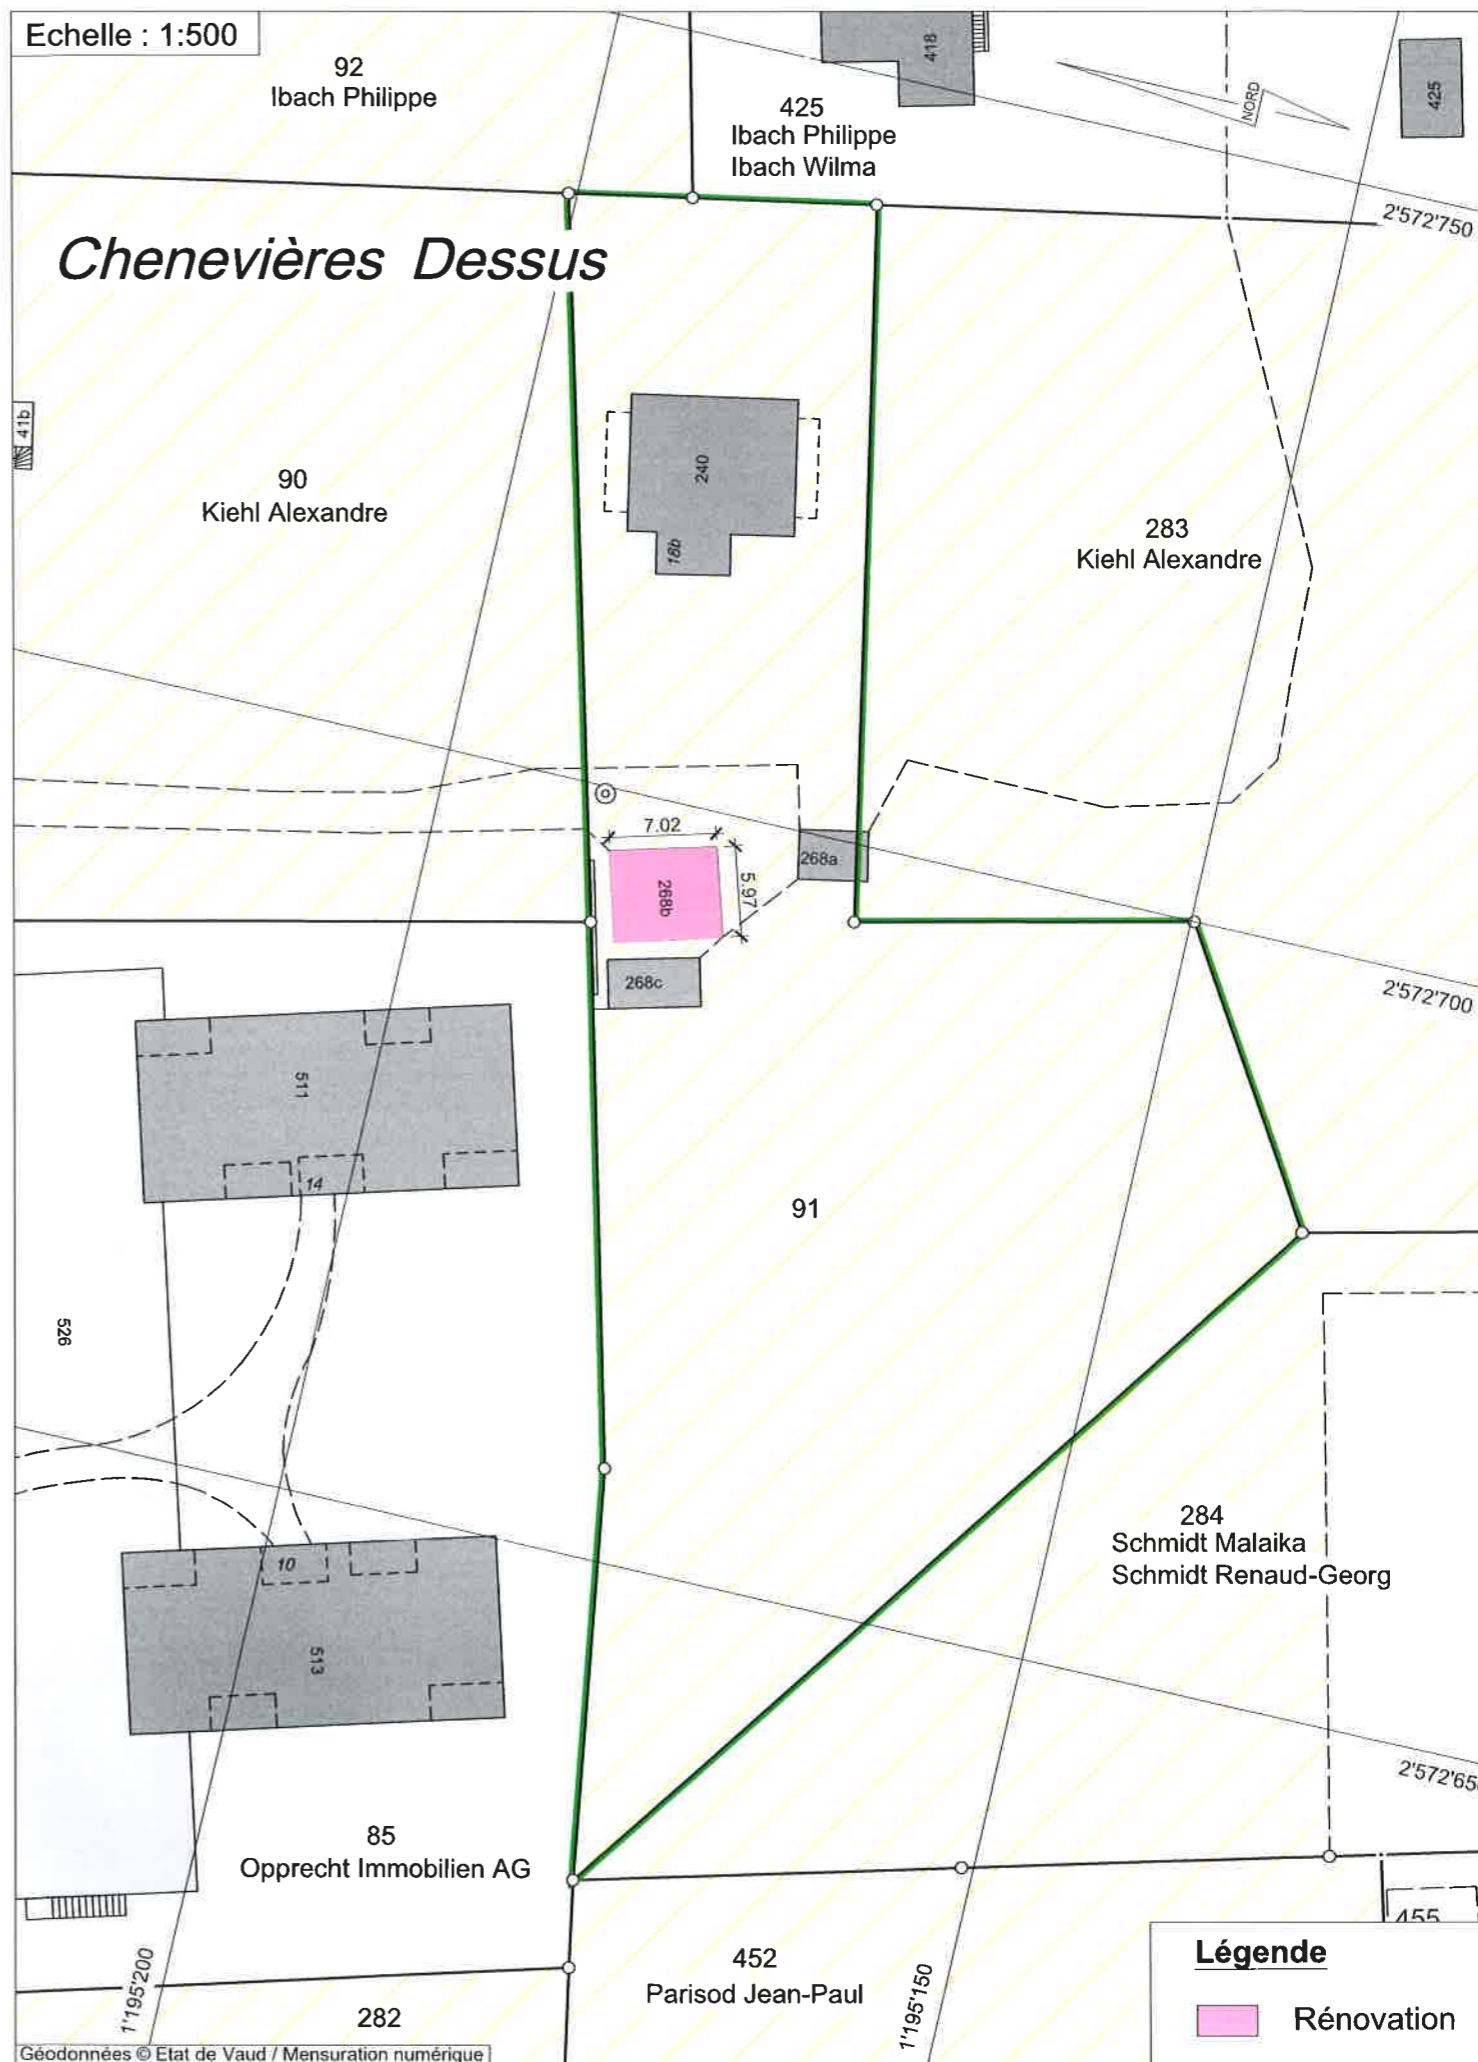

Remarque: - La réalisation du projet implique une mise à jour du plan du Registre Foncier